



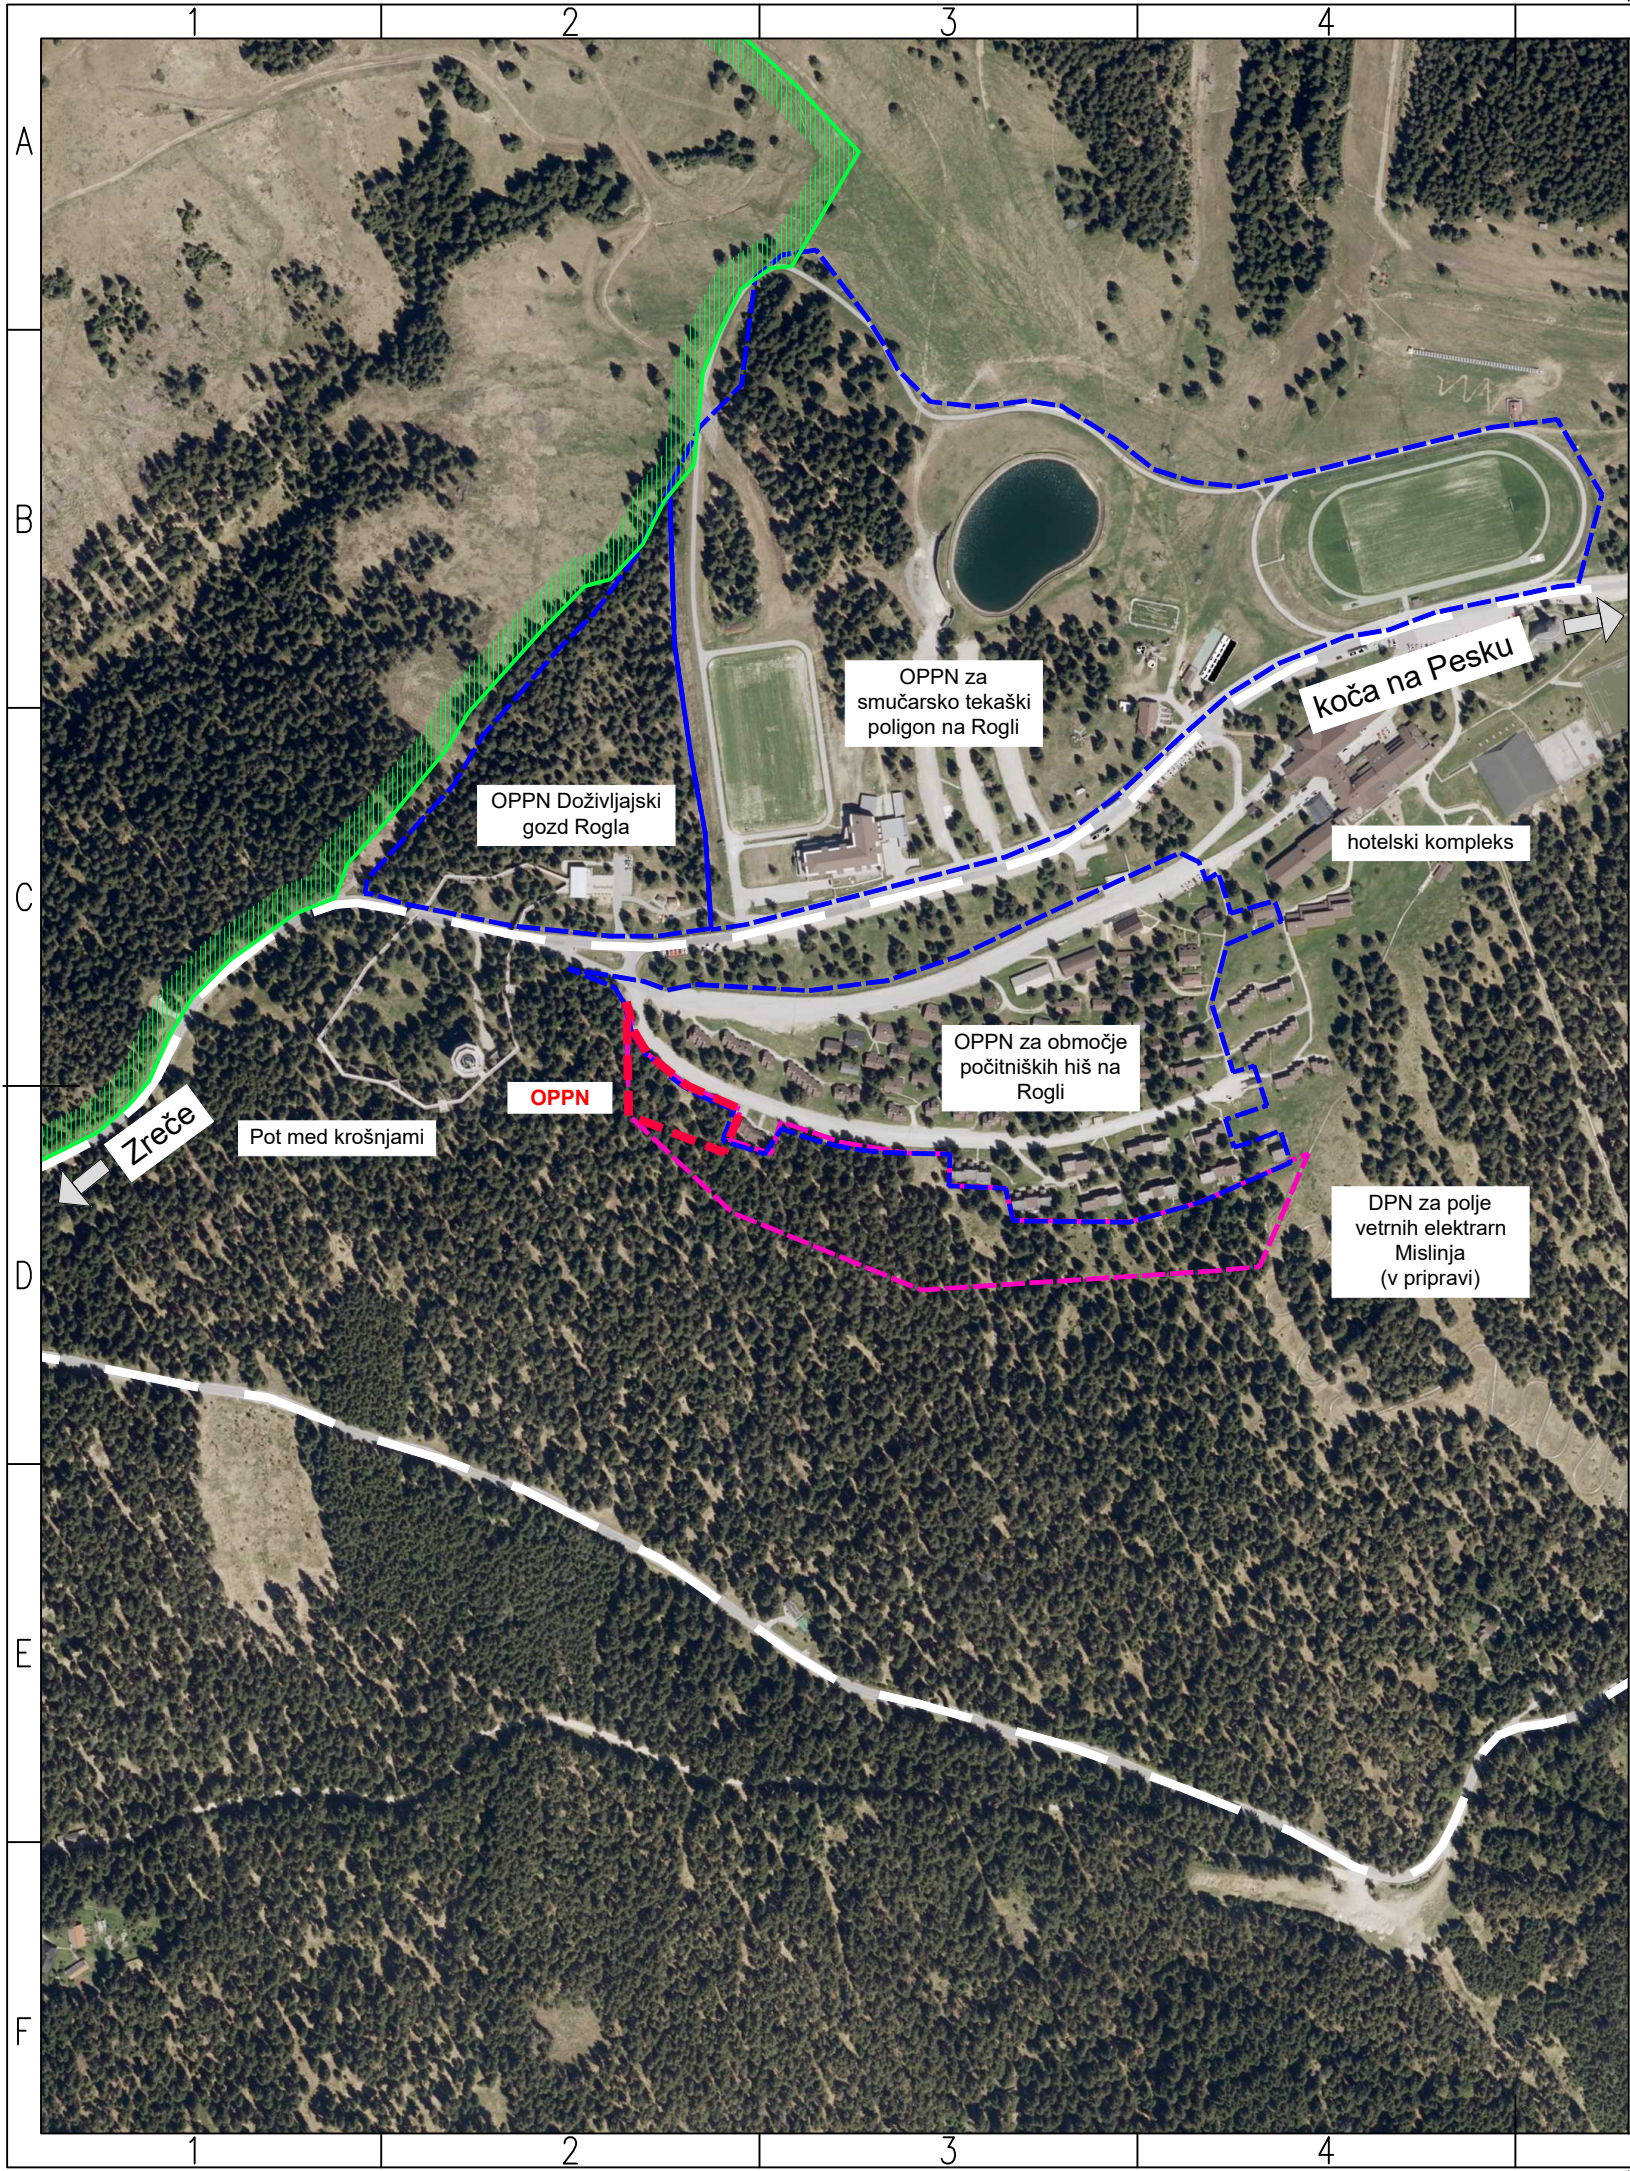

LEGENDA:

- meja OPPNa
- meja strokovne podlage
- meja občinskega prostorskega izvedbenega akta
- državna cesta
- Natura 2000 - Pohorje
- Ekološko pomembno območje (41200 Pohorje)
- Vodovarstveno območje (VVO II.)

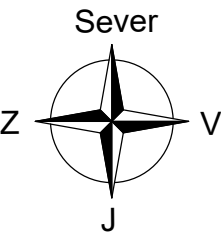

Imeks ekspres, d. o. o. Pameče 147 2380 Slovenj Gradec			
naročnik:	Savaprojekt Krško, d. d. Cesta krških žrtev 59 8270 Krško		
izdelovalec:	 Služba za razvoj, projektiranje, koncepting, inženjering d.o.o. Cesta krških žrtev 59 8270 Krško Slovenija		
OBČINSKI PODROBNI PROSTORSKI NAČRT ZA APARTMAJSKO NASELJE ROGLA (ZAHOD) – MOEUP: RO/026–del			
prostorski akt:			
OV:	Lara Fajfar, m.i.k.a.	ZAPS 2338 PPN	
SP:	Silvija Umek Toth, d.i.g.	IZS G–4766	
PREGLEDNA SITUACIJA Z OMEJITVAMI V PROSTORU TER POVEZAVO S SOSEDNIMI OBMOČJI			
grafični načrt:			
faza:	predlog		
datum:	merilo:	ID št. PIA:	št. grafičnega načrta:
julij 2026	1:5000	5919	002
6		7	A3