



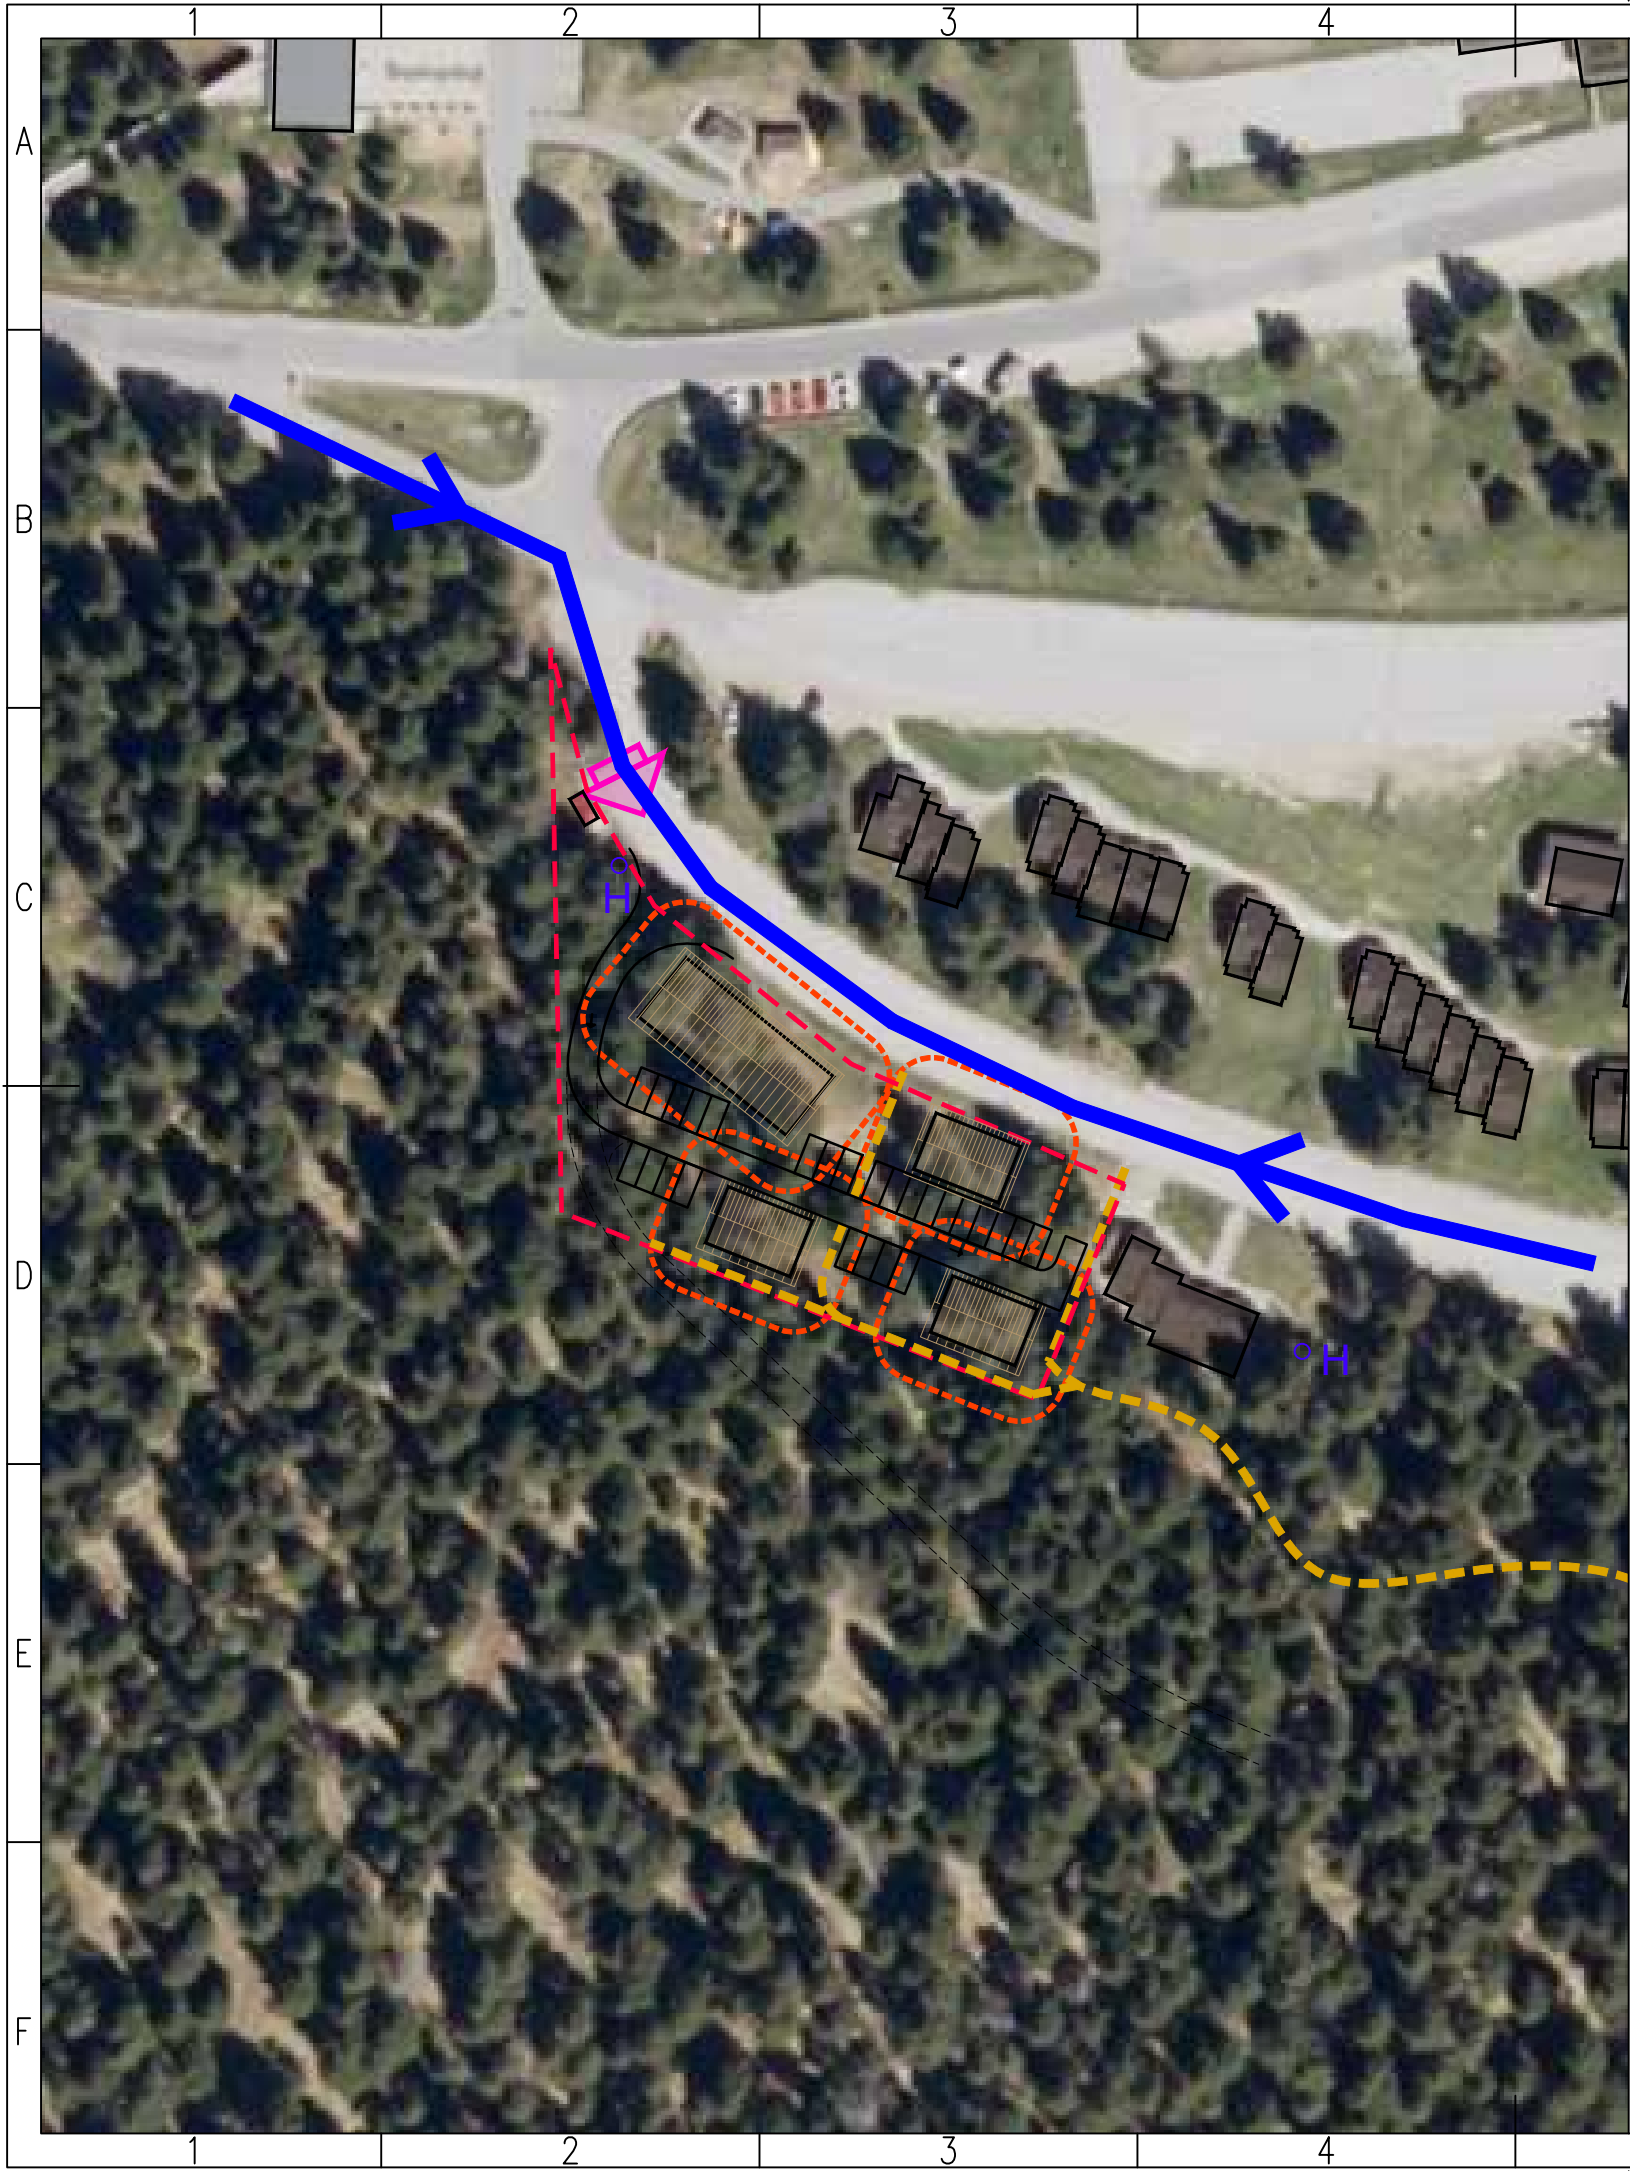

LEGENDA:

- meja OPPN
- obstoječe stavbe
- načrtovane stavbe
- nova transformatorska postaja
- smer glavnega dostopa
- glavna dostopna pot za gasilska vozila in evakuacijske poti
- linija porušitve stavbe
- hidranti za zajem požarne vode
- interna cesta
- pešpovezave

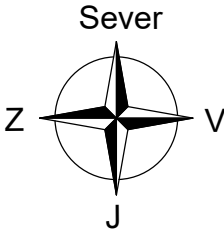

Imeks ekspres, d. o. o. Pameče 147 2380 Slovenj Gradec			
naročnik:	Savaprojekt Krško, d. d. Cesta krških žrtev 59 8270 Krško		
izdelovalec:	 država za razvoj, projektiranje, koncaje, inženiring d.d. Cesta krških žrtev 59 8270 Krško Slovenija		
OBČINSKI PODROBNI PROSTORSKI NAČRT ZA APARTMAJSKO NASELJE ROGLA (ZAHOD) – MOEUP: RO/026–del			
prostorski akt:			
OV:	Lara Fajfar, m.i.k.a.	ZAPS 2338 PPN	
SP:	Silvija Umek Toth, d.i.g.	IZS G–4766	
UREDITVE POTREBNE ZA OBRAMBO TER VARSTVO PRED NARAVNIMI IN DRUGIMI NESREČAMI, VKLJUČNO Z VARSTVOM PRED POŽAROM			
grafični načrt:			
faza:	predlog		
datum:	merilo:	ID št. PIA:	št. grafičnega načrta:
julij 2026	1:1000	5919	006
6		7	A3

To načrt velja za pogodbeno določene namene.