


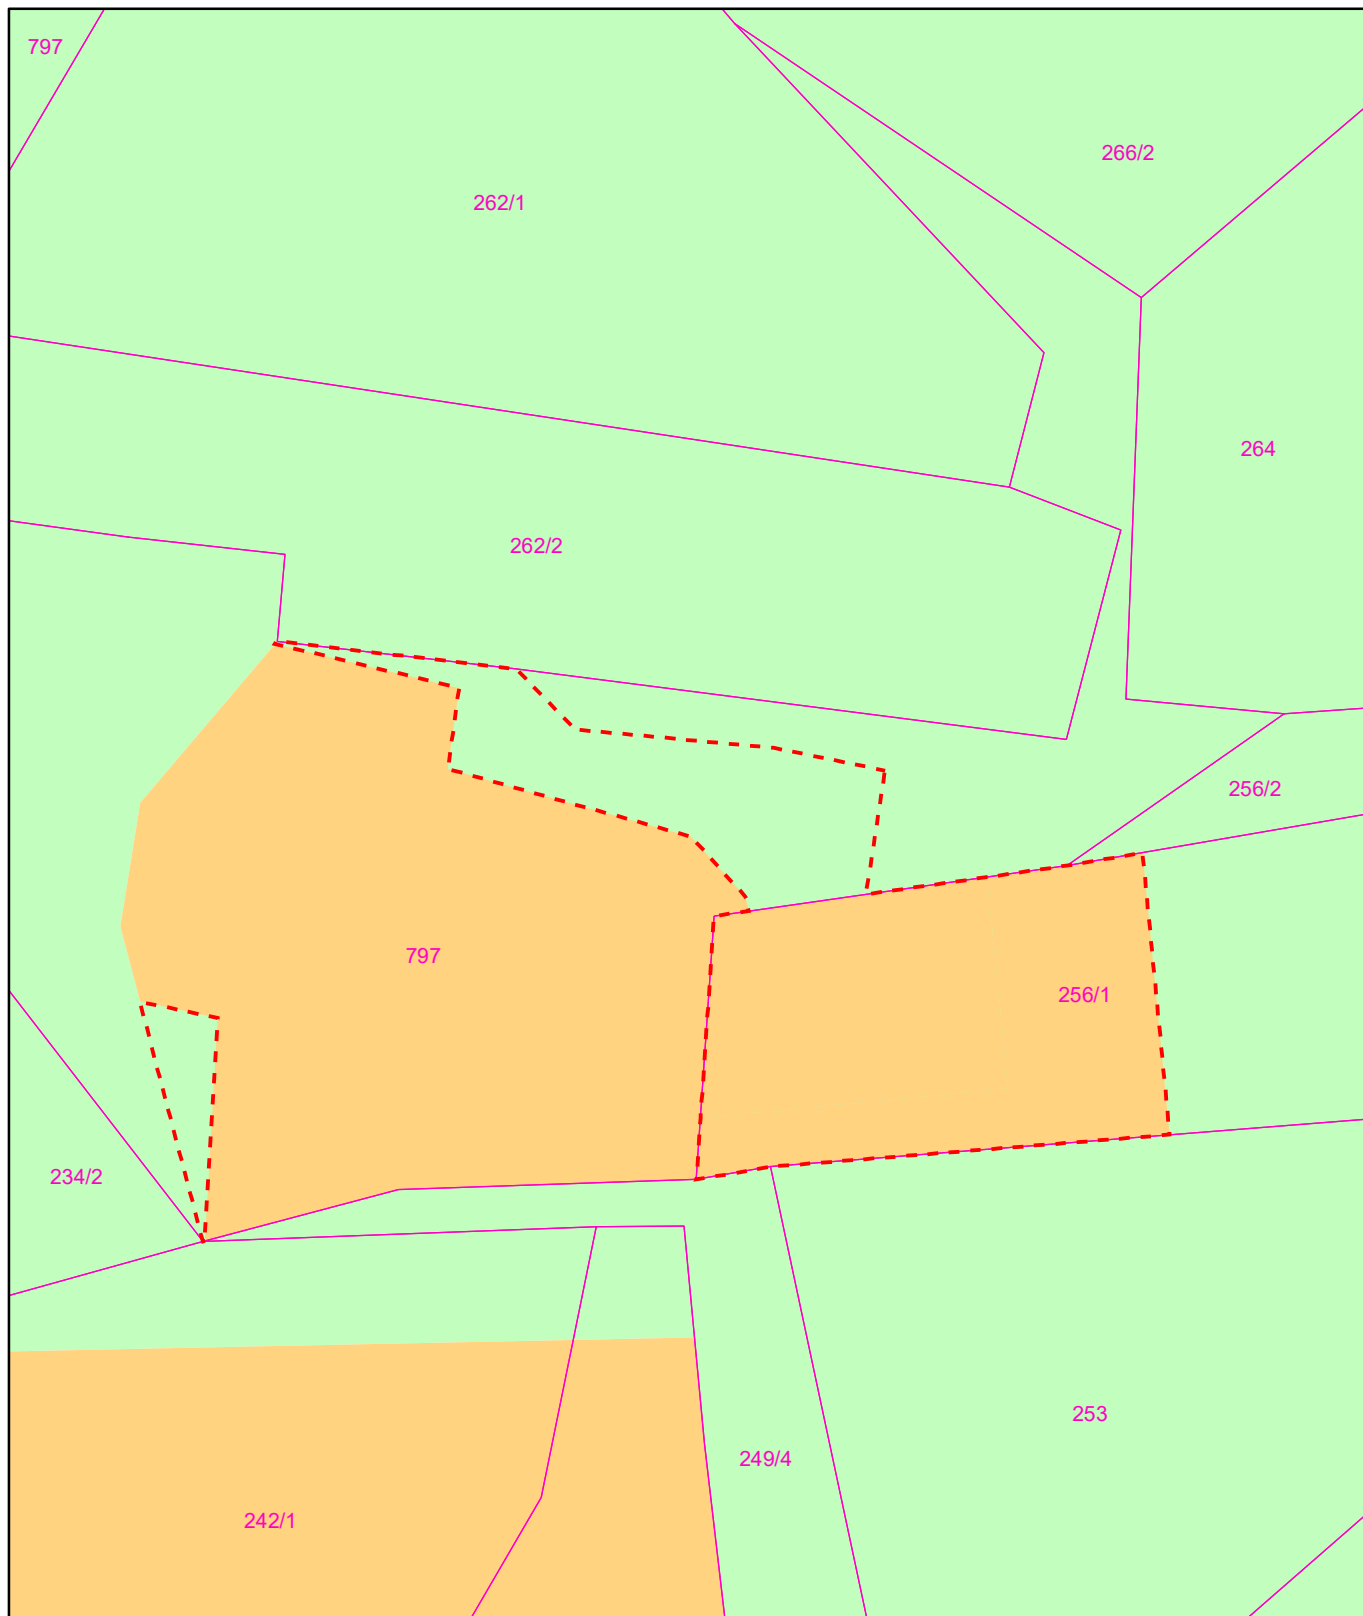

LEGENDA:

- Izsek iz katastra nepremičnin
- Območje spremenjene namenske rabe
- Podrobnejša namenska raba:
- nova površina posamične poselitve - A
- najboljše kmetijsko zemljišče - K1



ELABORAT LOKACIJSKE PREVERITVE ZA DOLOČITEV OBSEGA STAVBNEGA ZEMLJIŠČA PRI POSAMIČNI POSELITVI ZA DEL ENOTE UREJANJA PROSTORA »OP8« ZA PARCELI ŠT. 797 IN 256/1; K.O. 1101 RADANA VAS

Projektivno podjetje:
Umarh d.o.o., Zelenikova ulica 1, 2250 Ptuj

risba:
GRAFIČNI PRIKAZ PREOBLIKOVANE IN SPREMENJENE OBLIKE IN VELIKOSTI OBMOČJA STAVBNEGA ZEMLJIŠČA

odgovorna prostorska načrtovalka:
URŠKA BERLIČ, u.d.i.a.
PA PPN ZAPS 1715

št. projekta:	datum:	merilo:	list:
24-LP-07	JUNIJ 2024	1:500	

