



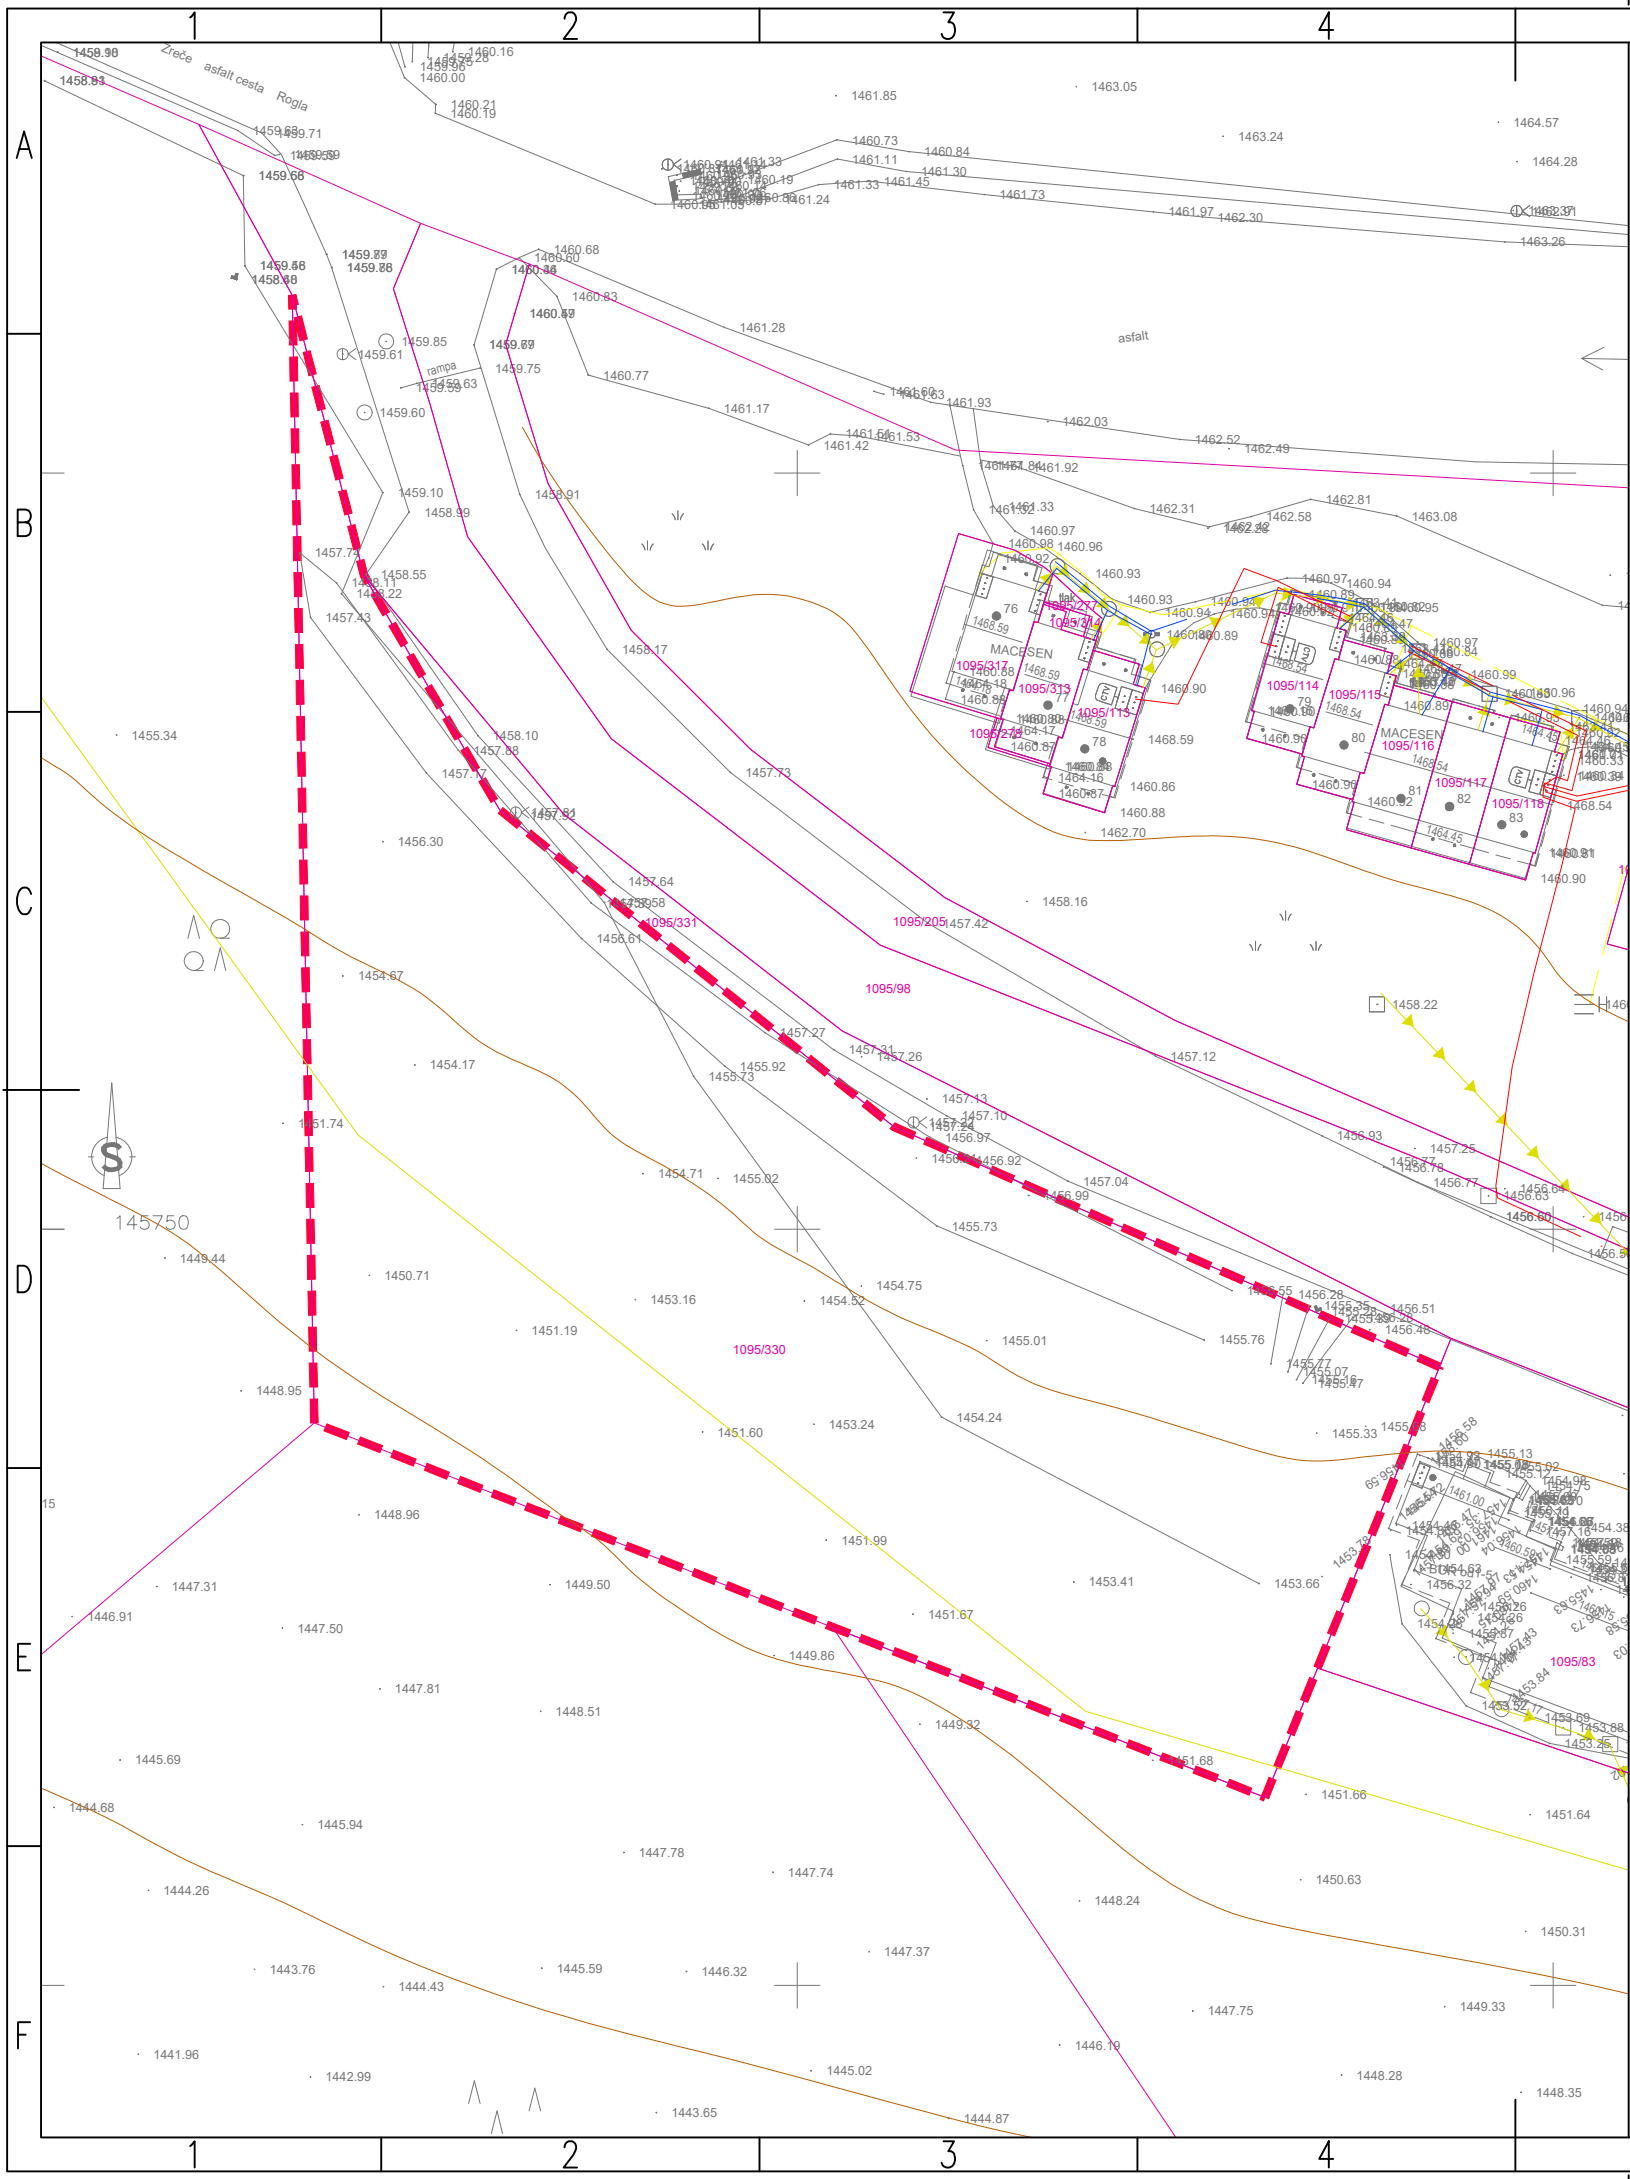

LEGENDA:
meja OPPN

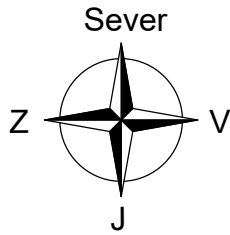

</

To načrt velja za pogodbeno določene namene