


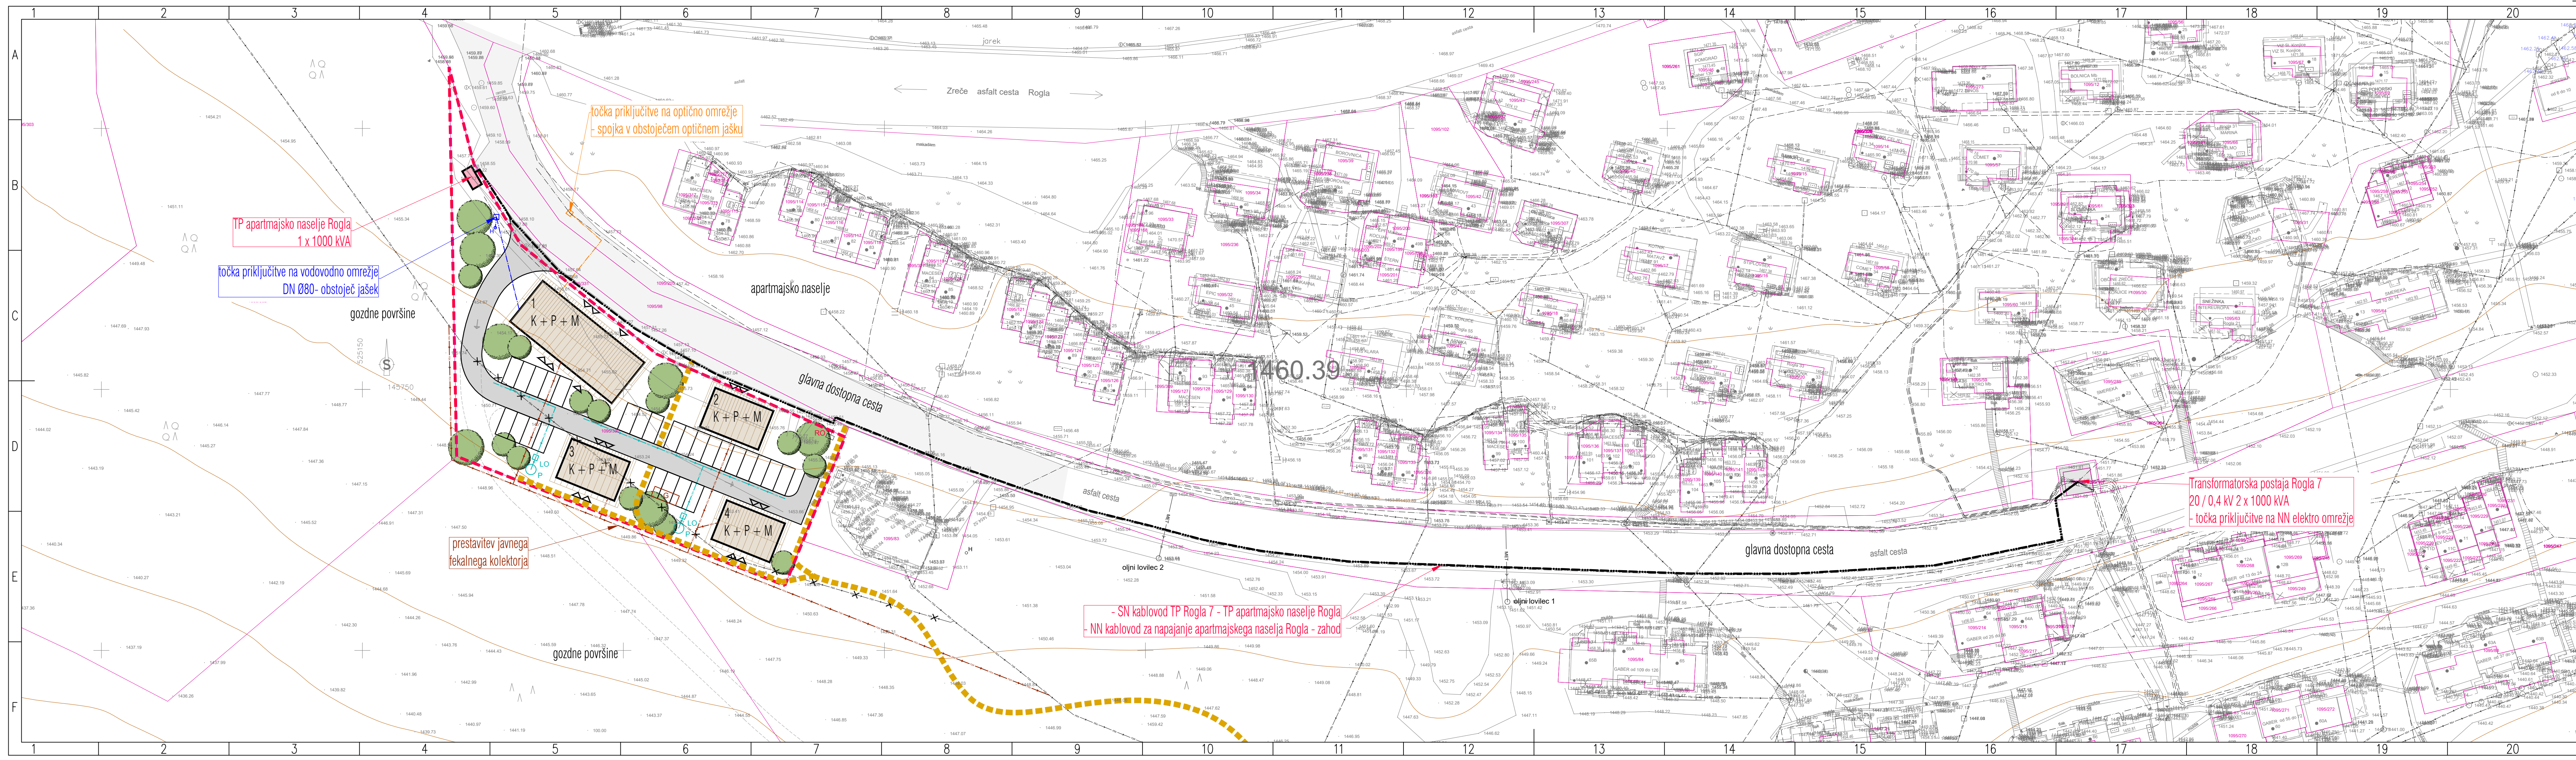

LEGENDA:		
obstoječe	predvideno	
		Javni vodovod
		Hidrant
		Elektro omrežje - nizkonapetostni kablovod (NN)
		Elektro omrežje - javna razsvetljava (JR)
		Elektro omrežje - nizkonapetostna razdelilna omara
		Komunalna odpadna (fekalna) kanalizacija
		Nepretočna vodotesna greznica
		Padavinska (meteorna) kanalizacija
		Lovilec olj
		Ponikovalnica čistih padavinskih voda
		Plinovodno omrežje
		Elektronske komunikacije
		Ukinitev tras G/J

Imeks ekspres, d. o. o.
Pameče 147
2380 Slovenj Gradec

naročnik:
Savaprojekt Krško, d. d.
Cesta krških žrtev 59
8270 Krško

izdelovalec:

OBČINSKI PODROBNI PROSTORSKI NAČRT
ZA APARTMAJSKO NASELJE ROGLA (ZAHOD) – MOEUP: RO/026-del

prostorski akt:

OV:
SP:

Lara Fajfar, m.i.a.
Silvija Umek Toth, d.i.g.

ZAPS 2338 PPN
IZS G-4766

POTEK OMREŽJA IN PRIKLJUČEVANJE OBJEKTOV NA GOSPODARSKO
JAVNO INFRASTRUKTURO TER GRAJENO JAVNO DOBRO

datum:
junij 2026

mašilo:
1:500

št. št. PIA:
5919

št. grafičnega načrta:
005

Sever

J

A3.0